

# Schallschutz- & Akustik-Kabinen

Perfekte Akustik, bis 70dB Schallschutz, cooles Design.



[akustikbauer.ch](https://www.akustikbauer.ch) 

# Musik-Chalet, schall- & akustikoptimiert

Kundenwunsch:  
Kabine in Dachstuhl  
integriert.

Wir passen die Konstruktion  
individuell für Sie an

38 Farben & für viele  
Features auswählbar

Farbkonzept & Design  
frei wählbar

> weitere Infos: [akustikbauer.ch](http://akustikbauer.ch)

# Musikübungsräume auf Mass

Integrierte Lüftung, Strom-, LAN-, Mic-Anschlüsse

Grosszügige, helle Raumgestaltung  
mit LED-Beleuchtung

Schallschutzfenster

Kundenwunsch:  
Kabine in Dachstuhl  
integriert.

> Kontaktieren Sie uns für eine Offerte: [info@akustikbauer.ch](mailto:info@akustikbauer.ch)

**akustikbauer.ch**<sup>+</sup>

massive, moderne Bauweise

perfekter Schallschutz,  
faszinierende Akustik

einfache, modulare Instal-  
lation & Montage vor Ort

38 Farben & Formen der  
Akustikplatten wählbar

auch für Mieträume, Keller,  
Hallen usw. montierbar

modernes Design,  
individuelle Grössen & Masse

> Unverbindliche Beratung: 041 784 26 60

Composition:	100% PET (min. 60% post-consumer)
Fire test: DIN EN 13501-1 ASTME84	B-s1, d0 Class A
VOC Emission: CDPH 01350 ISO 16000 EN 16516	Pass (CDPH/EHLB/Standard Method V1.2)
Material reutilisation:	24mm: 88 plastic bottles/m <sup>2</sup> 12mm: 53 plastic bottles/m <sup>2</sup>
Environmental:	Cradle to Cradle Certified™ Product qualifies for LEED v4 specifications on VOC emissions in LEED EQ credit «Low-emmitting products»
Supported by:	     Climate-KIC is supported by the ETI, a body of the European Union
Sound Absorption: DIN EN ISO 11654	aw 0.55 (no air gap) aw 0.65 (50mm/2" air gap) aw 0.90 (100mm/4" air gap) aw 0.95 (200mm/8" air gap)

# Perfekt für die Akustik - Gut für die Umwelt

Quiet Neutrals

Warm Naturals

Soothing Pastels

Energetic Brights

Primary Play

Elegant Darks

Elemental Blues

Living Greens

SNOW WHITE 500	CLOUD 103	SMOKE GREY 442	CHARCOAL 542	WARM STONE 105	MILK 404
WARM STONE 105	MILK 404	SHELL PINK 102	SOFT CORAL 516	TERRACOTTA 239	GARNET 724
SHELL PINK 102	SOFT CORAL 516	ICE BLUE 304	WINTER SKY 410	SPEARMINT 706	SUCCULENT 712
PACIFIC OCEAN 432	MOSS 439	SUNSHINE 846	ELECTRIC ORANGE 464	HOT PINK 140	GRAPE 540
SNOW WHITE 500	CHARCOAL 542	MARINE BLUE 864	POSTER RED 662	SUNSHINE 846	
GARNET 724	MARINE BLUE 864	MIDNIGHT 810	NORDIC PINE 311	RAVEN 550	
ICE BLUE 304	WINTER SKY 410	MARINE BLUE 864	PACIFIC OCEAN 432	MIDNIGHT 810	
SPEARMINT 706	SUCCULENT 712	MOSS 439	NORDIC PINE 311		

Akustik- & Schallschutzkabinen nach Kundenwünschen  
& -anforderungen nach Mass.



A red Pearl drum set is set up in a recording studio. The room features acoustic panels: a light blue wall on the left, a grey concrete-like wall in the center, and a perforated wood panel on the right. A white speaker is mounted on the grey wall. Track lighting is on the ceiling. The floor is covered with blue carpeting.

Diverse Motive wie Sichtbeton aus PET-Akustikplatten.  
Alle Motive finden Sie unter: <https://akustikbauer.ch/natural-acoustic-boards/>



Akustik-Lochplatte aus  
Birkenholz.



Musik-Kabine für alle  
Räume nach Mass.



Kreative PET-Akustik-  
Designs für Aussen.



Innendekor mit 38 Far-  
ben zur Auswahl.



Schallschuttkabine perfekt  
in den Keller integriert.



Schallschutzzimmer für  
Papageien-Haltung.

# Kellerausbau - alles aus PET-Akustikplatten

**NEU: Bedruckte PET-Akustikplatten mit Sujets nach Wahl**

PET-Schallabsorber 5cm für mittlere-hohe Freq.

PET-Schallabsorber 60cm für Bass-Frequenzen.

PET-Schallabsorber Platten bedruckt mit Mauer-Motiv.

Wir produzieren mobile Schallabsorbersysteme für Übungszimmer, Tonstudios, Musikkeller, Home Office, Büros usw. Alle Produkte werden auf Ihre Anforderungen entwickelt.  
Info auf: [akustikbauer.ch](http://akustikbauer.ch)


# Schallschutz-Kabinen 1 - x-Personen

A woman in a black dress is playing a double bass in a soundproof booth. The booth has a dark door and a window with a gold frame. The walls are light-colored with a green glow. A large framed picture of silhouettes of musicians is on the wall.

Wir produzieren für den Business- und privaten Bereich schallschutz- & akustikoptimierte «stand alone» Kabinen. Die Anwendungsmöglichkeiten sind sehr vielseitig: Musiker, Gamer, Streamer, Tontechniker, Übersetzungskabinen, Telefonkabinen in Grossraumbüros oder ganz einfach Ihr ganz individueller, privater Rückzugsraum aus dem Alltagslärm. Lassen Sie sich unverbindlich beraten.

> Kontaktieren Sie uns für eine Offerte: [info@akustikbauer.ch](mailto:info@akustikbauer.ch)

# Ref. Projekt 2020: Musikerkojen - HSLU in Kriens - LU

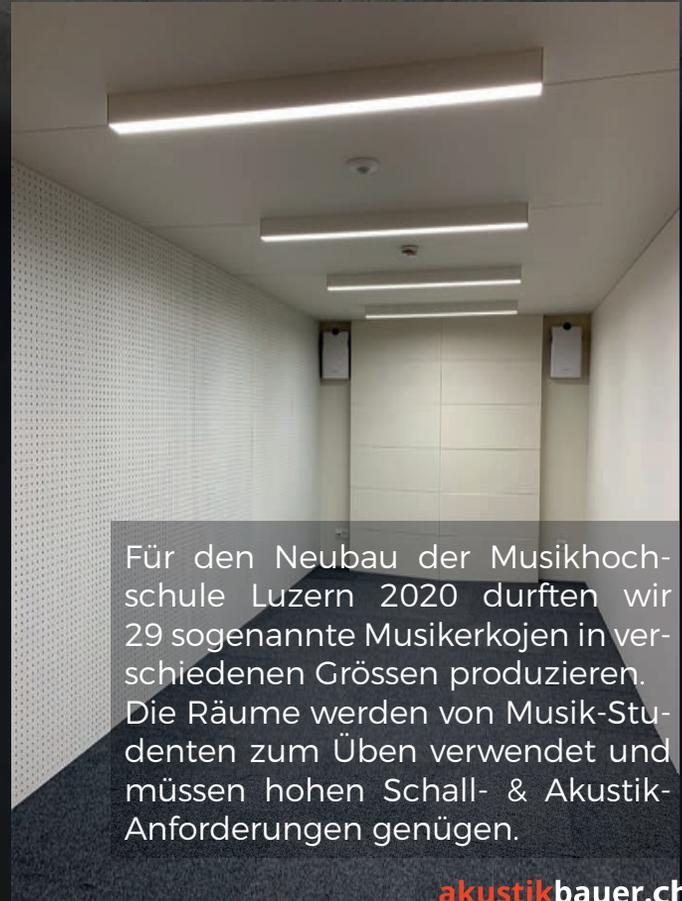

Für den Neubau der Musikhochschule Luzern 2020 durften wir 29 sogenannte Musikerkojen in verschiedenen Grössen produzieren. Die Räume werden von Musik-Studenten zum Üben verwendet und müssen hohen Schall- & Akustik-Anforderungen genügen.

# Individuelle abhörsichere Meetingräume



> Kontaktieren Sie uns für  
eine Offerte:  
[info@akustikbauer.ch](mailto:info@akustikbauer.ch)

Abhörsichere autonome Sitzungszimmer, VR-Meetings und Verhandlungsräume mit Schallschutz. Integrierte Installation für LAN, Telefon, Lüftung usw. Spezielle Schallschutz-Optimierungen für Sprachfrequenzen von 125Hz - 300 Hz.



Helle, funktionelle Beleuchtung. Hocheffektive Schallabsorber aus PET-Akustikplatten sorgen für ein angenehmes Wohlbefinden für lange Meetings.  
RT60 Nachhallzeit: 0.6s, Schallschutz/Schalldämmung für Wände, Decke und Boden ca. Dn'W bis 70 dB 125Hz - 5000Hz.


# Ruhezonen für Büroräume nach Mass

In die Büro-Innenarchitektur integrierte Besprechungs- & Ruheräume.  
RT60 Nachhallzeit: 0.6s, Schallschutz/Schalldämmung für Wände, Decke und Boden ca.  
Dn'W bis 70 dB 125Hz - 5000Hz.


# NEUHEIT: SILENCIO MIO®



Silencio mio® S-XL Living-, Work- & Meeting Spaces. Individuell in Form, Farbe & Grösse. Mobil auf Rollen. 100% Ausstattung nach Kundenwünschen inkl. passender Möblierung für Büro, Wohnen, Gamen oder einfach zum Chillen.

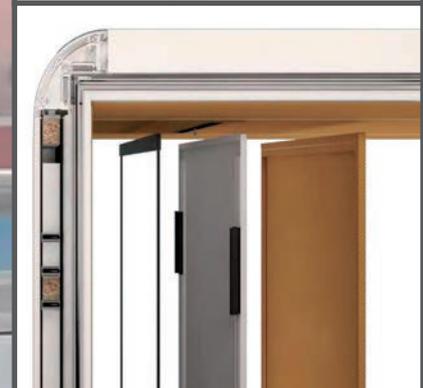

Silencio mio® S-XL Wählen Sie Ihren ganz eigenen Stil mit 16 Farbkombinationen zur Wahl.

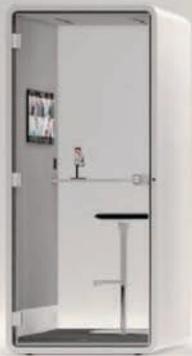

Phonecall



Gamer



Home-Office



Chillen

### FABRIC



Basic white

Dark gray



Beige

Warm grey

Cold grey

Red

Yellow

Green

Light green

Turquoise

Blue

### Micro leather



Black

Grey

Brown

Bordeaux red

Orange

Tan

White



Silencio mio® S-XL Individuelle Anpassung an die Innenarchitektur. Wählen Sie Türen, Wände & Fenster nach Ihren Wünschen. Durch die grosse Flexibilität passt diese Wohlfühl-Kabine in alle Räume und kann perfekt an die Licht- und Platzverhältnisse angepasst werden. Gerne erstellen wir Ihnen eine auf Ihre Wünsche abgestimmte Offerte.

# 100% schallabsorbierende PET-Akustik®

Designer-Lampen in organischen Formen

Schallabsorbierende Bilder  
125-300Hz, aw 0.65

72 Holzarten zur Auswahl  
9-24mm, aw 0.55-0.95

individuelle  
Muster & Sujets  
9-24mm, aw  
0.55-0.95

15 Stein- & Beton-  
strukturen  
9mm, aw 0.50

# Akustikpaneele für die Wand

Schallabsorber für die Wand sind eine wirksame Alternative zu Akustikdecken. Wir bieten eine grosse Auswahl an massgeschneiderten Produkten. Gerne senden wir Ihnen unsere Schnittmuster- & Farbauswahl.



# Decken im parametrischen CAD-Service


Akustikdecken bieten die grösstmögliche Oberfläche zur Schallabsorbierung. Nachhallzeiten können unter 0.5 Sek. reduziert und somit das Befinden deutlich verbessert werden. Der Kreativität in Form & Farbe sind keine Grenzen gesetzt.



RECTANGLE & SQUARE

# Akustik-Trennwände

Unsere Akustik-Trennwände verbessern nicht nur die Raum-Akustik, sondern können auch als Design-Elemente individuell mit Ihrem Lieblingsmuster geschnitten werden. Wir produzieren für Sie aus 25 verschiedenen Farben & individuellen Grössen Ihr persönliches Unikat.

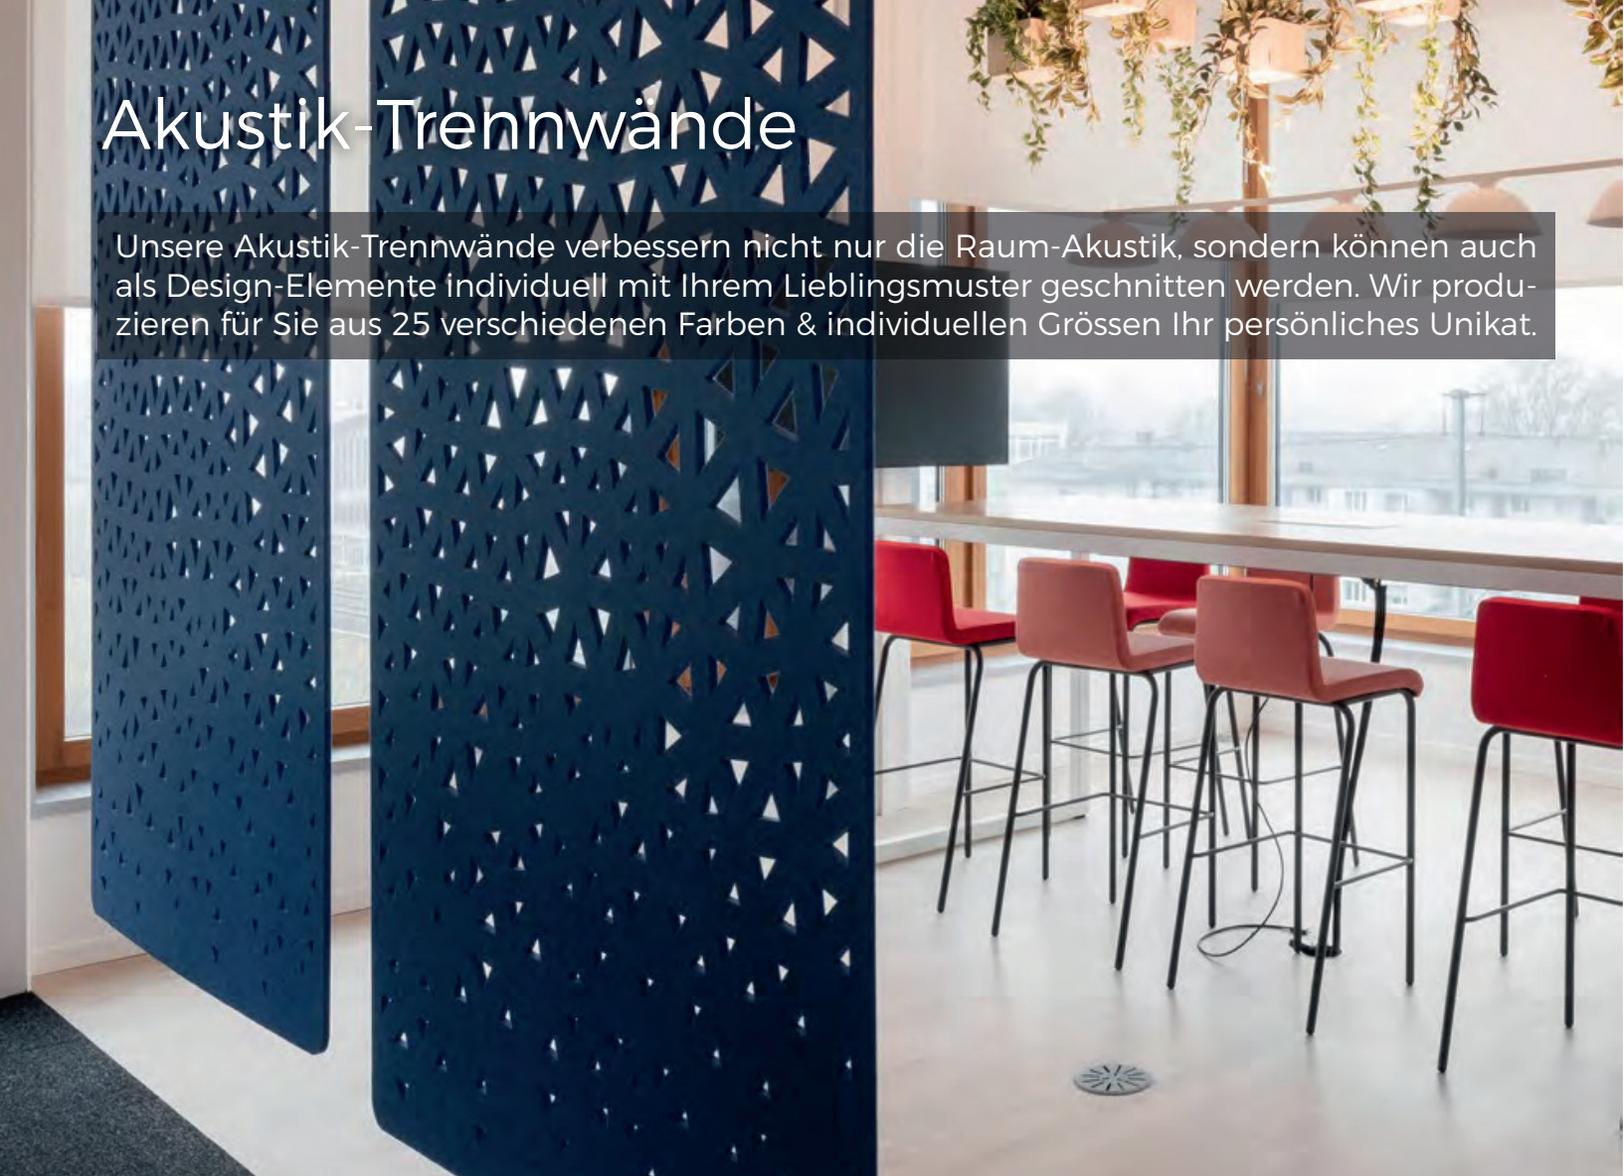

# Zertifizierte Schallmessungen

PSP Basel

## Mehrpersonenbüro

23. Juni 2021



PS ist Teil von CH&N. Zahl  
Telefon +41 6020 20 20, Fax +41 6020 20 21  
www.ch-n.ch

PSP Basel  
Einschulungstrasse 15/16, Basel

Messung Akustikmessung  
Grundriss Messung

Maßstab: 1:100  
Datum: 12.05.2021  
Plan: 23.06.21  
Pz.Gr.: A3



**Akustikbauer GmbH**  
Bösch 73  
6331 Hünenberg | 041 784 26 60  
[www.akustikbauer.ch](http://www.akustikbauer.ch) | [info@akustikbauer.ch](mailto:info@akustikbauer.ch)

Nachhallzeit

**akustikbauer.ch**

Auftraggeber: PSP Basel  
Objekt: 657.01 Mehrpersonenbüro Eingang/Empfang  
Gesamtberechnung aller Messpunkt von LQ1 - Eingang/Empfang

Prüfdatum: 22.05.2021




Schallpegelmesser XL2: A2A-17718-E0 (M2230: 8967)

Raumlänge: 27.53 m Raumbreite: 9.3 m Raumhöhe: 2.66 m

Freq f Hz	T1 RT60 s
125	1.01
250	0.78
500	0.53
1000	0.52
2000	0.54
4000	0.51

Mittelwert
125
-
4000
0.65

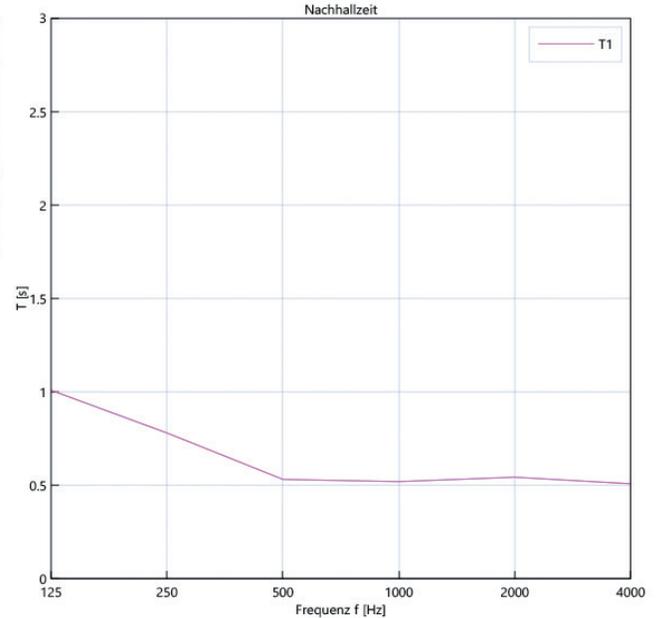

Prüfberichtnr.: 657.01  
Datum: 22.05.2021

Name: Akustikbauer  
Unterschrift:

**akustikbauer.ch**<sup>+</sup>

**akustikbauer.ch**<sup>+</sup>

*...und Sie haben Ruhe.*

Klaus Bauer

Bösch 73

6331 Hünenberg

041 784 26 60

info@akustikbauer.ch

